

Permanence du Mardi 12 Novembre 2019.

- Visite de M^{me} et M^l Brun - (Tenain les Staires).
Demande de renseignements - En attente courrier.

2) - Dépose ce jour un courrier concernant nos parcelles
situées aux GUEINES PRÉHARTINS
Madame LAVGIER épouse SALERNO
château A moux
12.11.2019 SALERNO

3) - Visite de M^l Dominoni - demande de renseignements
(PPR Voie)

Fin de la Permanence 12h.
la C.E.
AB

Vendredi 22 Novembre 2019 - Permanence de
14h à 17h.

- M^l COTTON Richard - demande de renseignements sur
collecteur assainissement - Qt de Guéives -

- M^l BRENET Henri - Demande de renseignements
zonage PLU et AVAP. (Centre Ancien)

3) - Dépôt d'un courrier par M^{me} Doujari Haddad.
Demande de modification limite de zone U. (84m
Quartier des Guéives -

3
Madame MOUJARI Hadda
« Le lavoir »
254 route de Turin
06300 NICE

Reçu le 20/11/19
La CE -
La Commissaire Enquêteur
Michelle TEYSSIER

Objet : Demande modification de zonage PLU ANNOT
Terrain cadastré C 831, 840 & 900
Contenance cadastrale 2005 m²

Afin : Madame Le commissaire enquêteur
Mairie d'ANNOT
Boulevard Saint-Pierre - Place du Grand Marché
04240 ANNOT

Nice, le 18 novembre 2019

Madame le Commissaire Enquêteur,

Je me permets de vous solliciter pour le terrain référencé ci-dessus que mon beau père m'a transmis à sa mort et auquel je suis très attachée.
Une construction existante à l'état de ruine est implantée sur deux propriétés mitoyennes, dont la mienne. Je possède une partie de cette ancienne habitation à hauteur de moitié.

Dans le cadre de la réhabilitation de cette ruine, j'ai déposé un permis de construire n° 004 008 19 00005 en date du 20/08/2019 qui m'a été refusé le 18 octobre 2019 pour le motif principal de la loi montagne et le non respect de la continuité du bourg.

Aujourd'hui, avec le PLU qui s'annonce, la partie bâtie de mon terrain appartient à la zone U (pour une surface de 133 m²), le reste, 1 872 m² passe en zone agricole et devient donc inconstructible pour la réhabilitation et l'extension de la ruine que je projetais.

Dans la mesure du possible, comme cela concerne une petite surface 84,30 m², je souhaite que vous puissiez appuyer ma demande pour que la partie d'assiette de mon projet puisse dépendre de la zone U pour me permettre de déposer à nouveau mon permis de construire (voir plan joint).

Ce logement projeté deviendrait ma résidence principale pour ma famille et moi.

Je vous remercie, Madame le Commissaire Enquêteur, de la bienveillance avec laquelle vous voudrez bien porter attention à ma demande pour que je puisse enfin obtenir mon permis dans de bonnes conditions et réaliser cette construction qui me tient tant à cœur,

Et reste dans l'attente d'un retour favorable de votre part,

Je vous prie d'agréer, Madame le Commissaire Enquêteur, mes sincères salutations,

Hadda MOUDJARI



PJ : plan de zonage échelle 1/200°

C.415

C.414

C.840

C.835

C.833


C.989

Demande partie à intégrer à la zone U
84,30 m²

Suppression du volume annexe du PC déposé

Zone A

Zone U

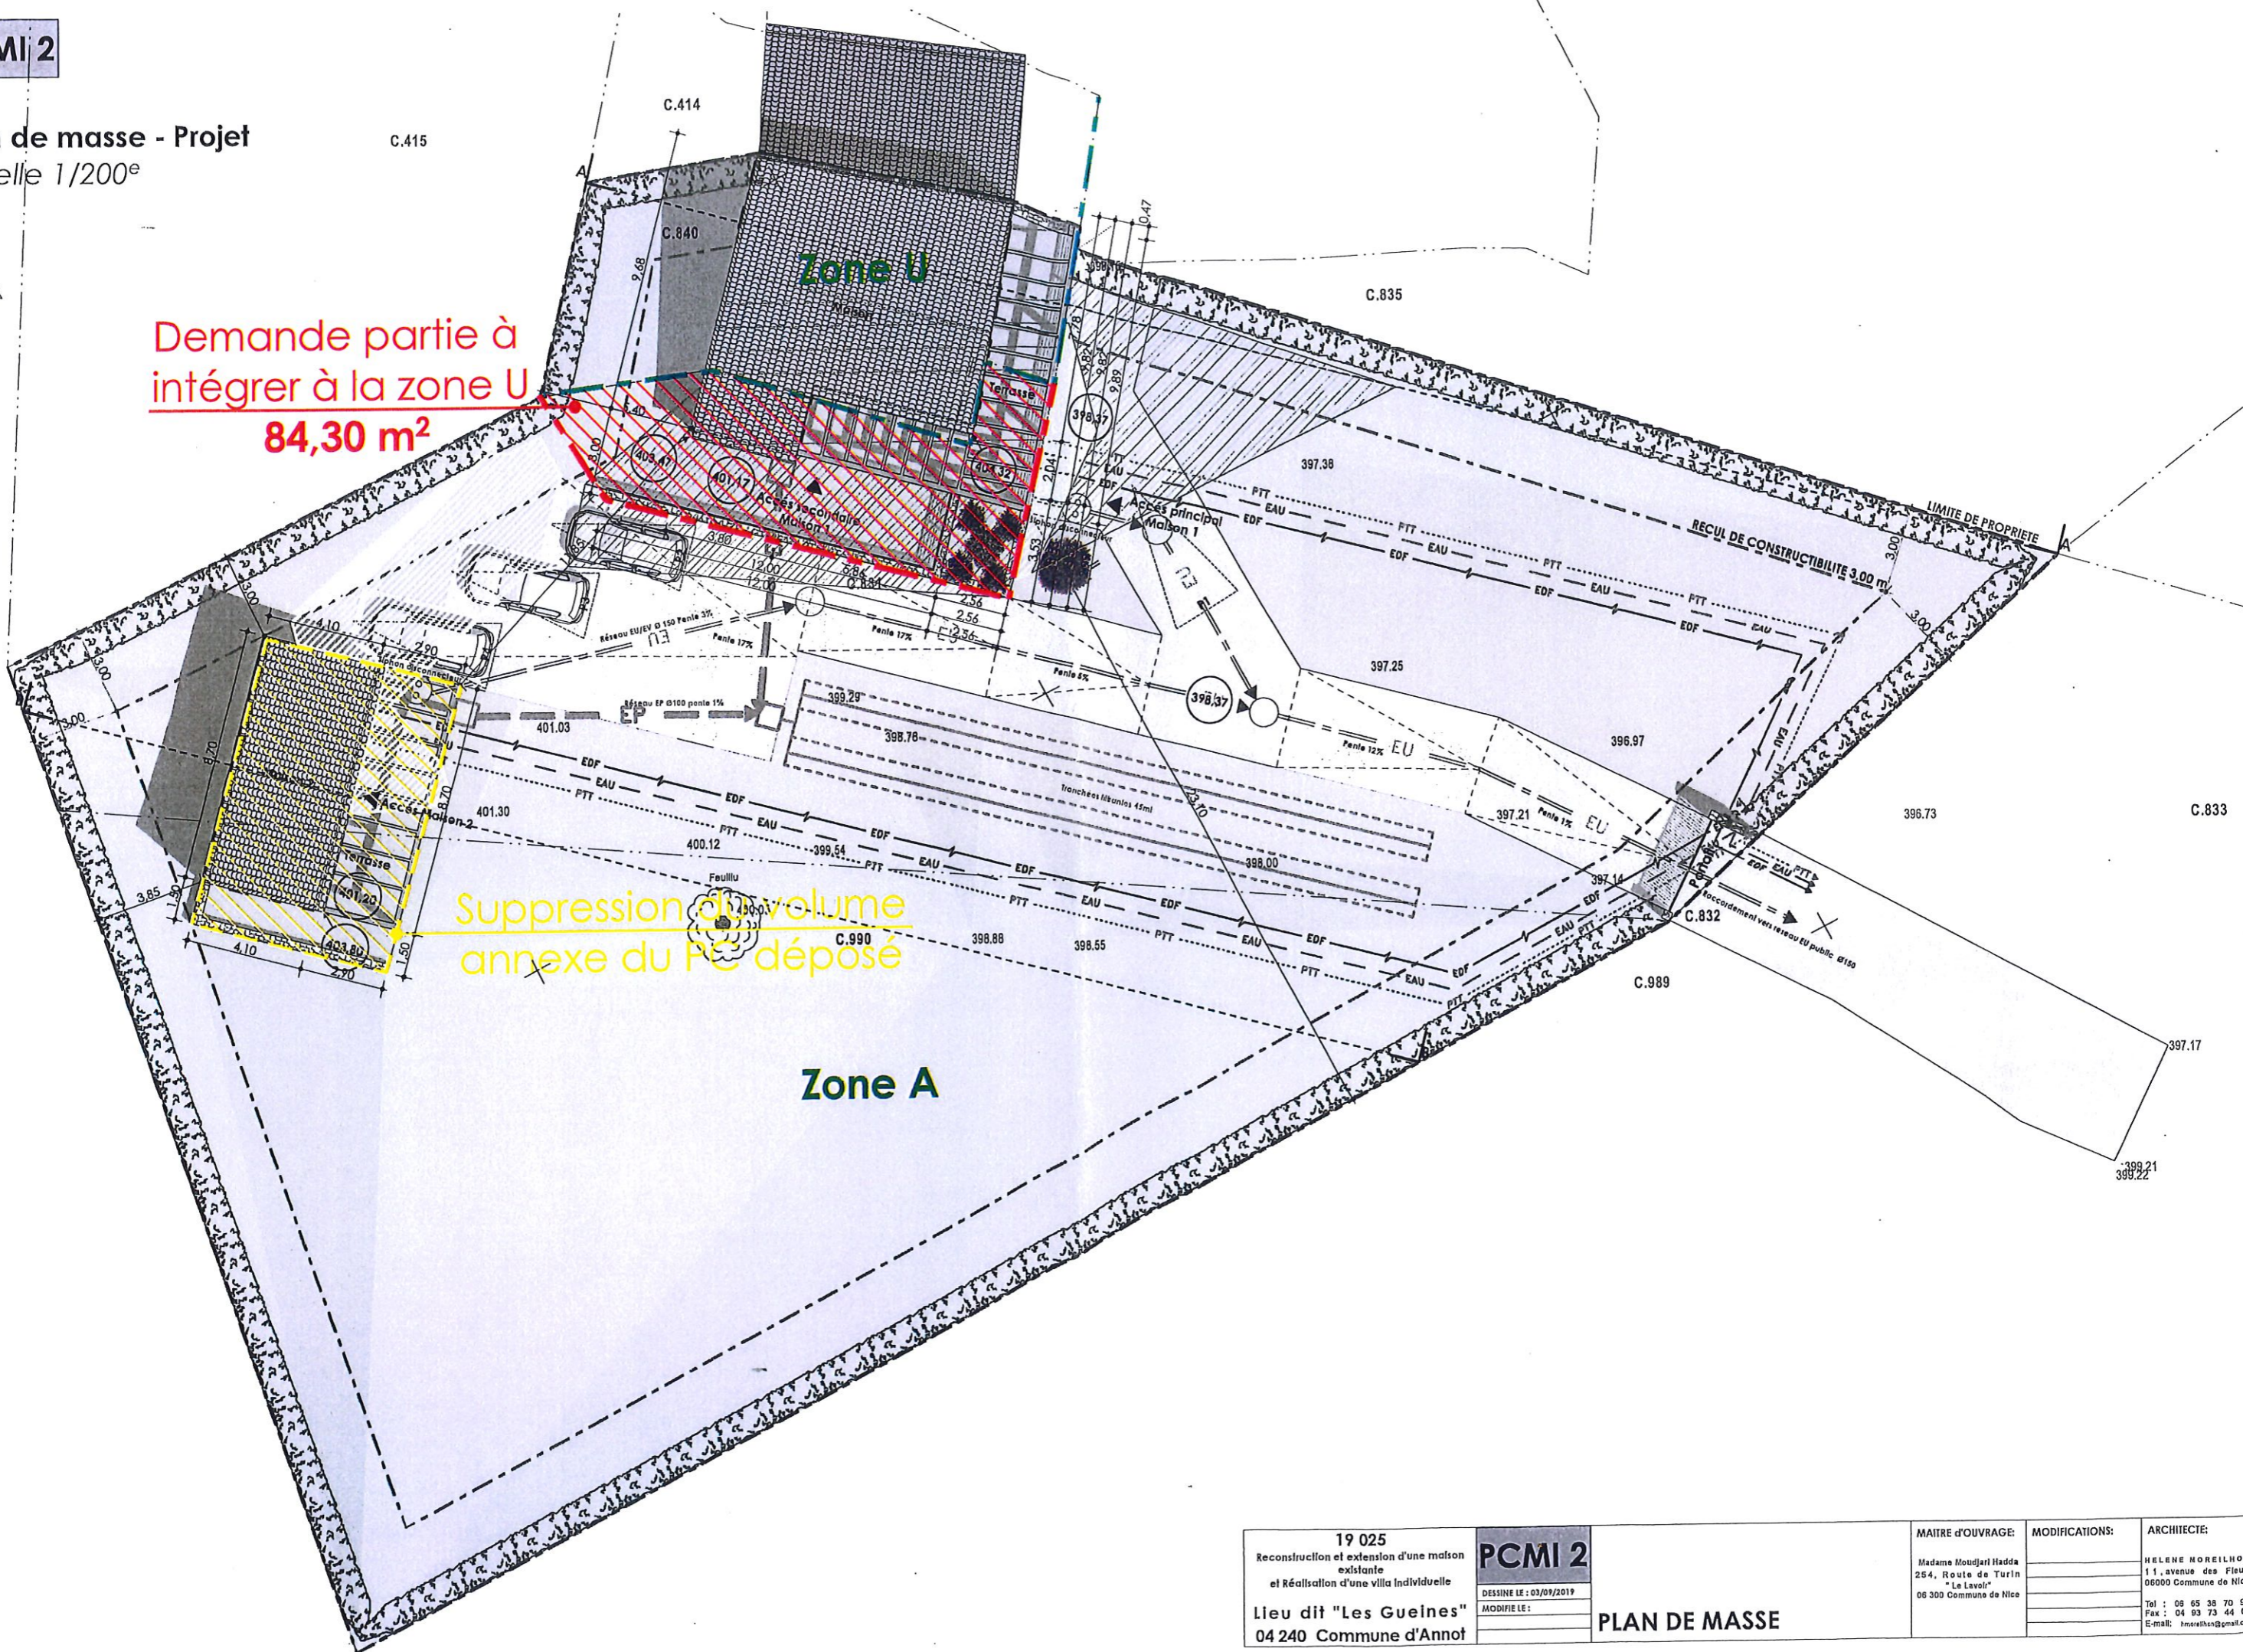

19 025
Reconstruction et extension d'une maison existante et Réalisation d'une villa Individuelle
Lieu dit "Les Guéines"
04 240 Commune d'Annot

PCMI 2
DESSINE LE : 03/09/2019
MODIFIE LE :

PLAN DE MASSE

MAITRE D'OUVRAGE: Madame Moudjaril Hadda
254, Route de Turin
"Le Lavoir"
06 309 Commune de Nice
MODIFICATIONS:
ARCHITECTE: HELENE MOREILHON
11, avenue des Fleurs
06000 Commune de Nice
Tel : 06 65 38 70 98
Fax : 04 93 73 44 09
E-mail: hmoreilhon@gmail.com